


Мною, Маслець І.Г., прийнятим нотаріусом
 Львівського міського нотаріального округу
 07 листопада 2011 року за реєстровим №1187
 посвідчення нотаріусу кувинів-продажу земельної ділянки
 на кадастровому номері 4610160300060010004
 знаменувачів (власників) земельної ділянки
 Миколи Івановича, Оксани Іванівни
 Чорної, Оксани Іванівни

ПЛАН
Меж земельної ділянки
 Кадастровий номер земельної ділянки 4610160300060010004

Приватний нотаріус
 Маслець Ірина Григорівна
 Львівський міський нотаріальний округ
 Маслець Ірина

Зареєстровано в Поземельній книзі 30.03.2013р
 (дата)
 за реєстровим № 4610160300060010004301

М.П. Начальник Управління Держкомзему

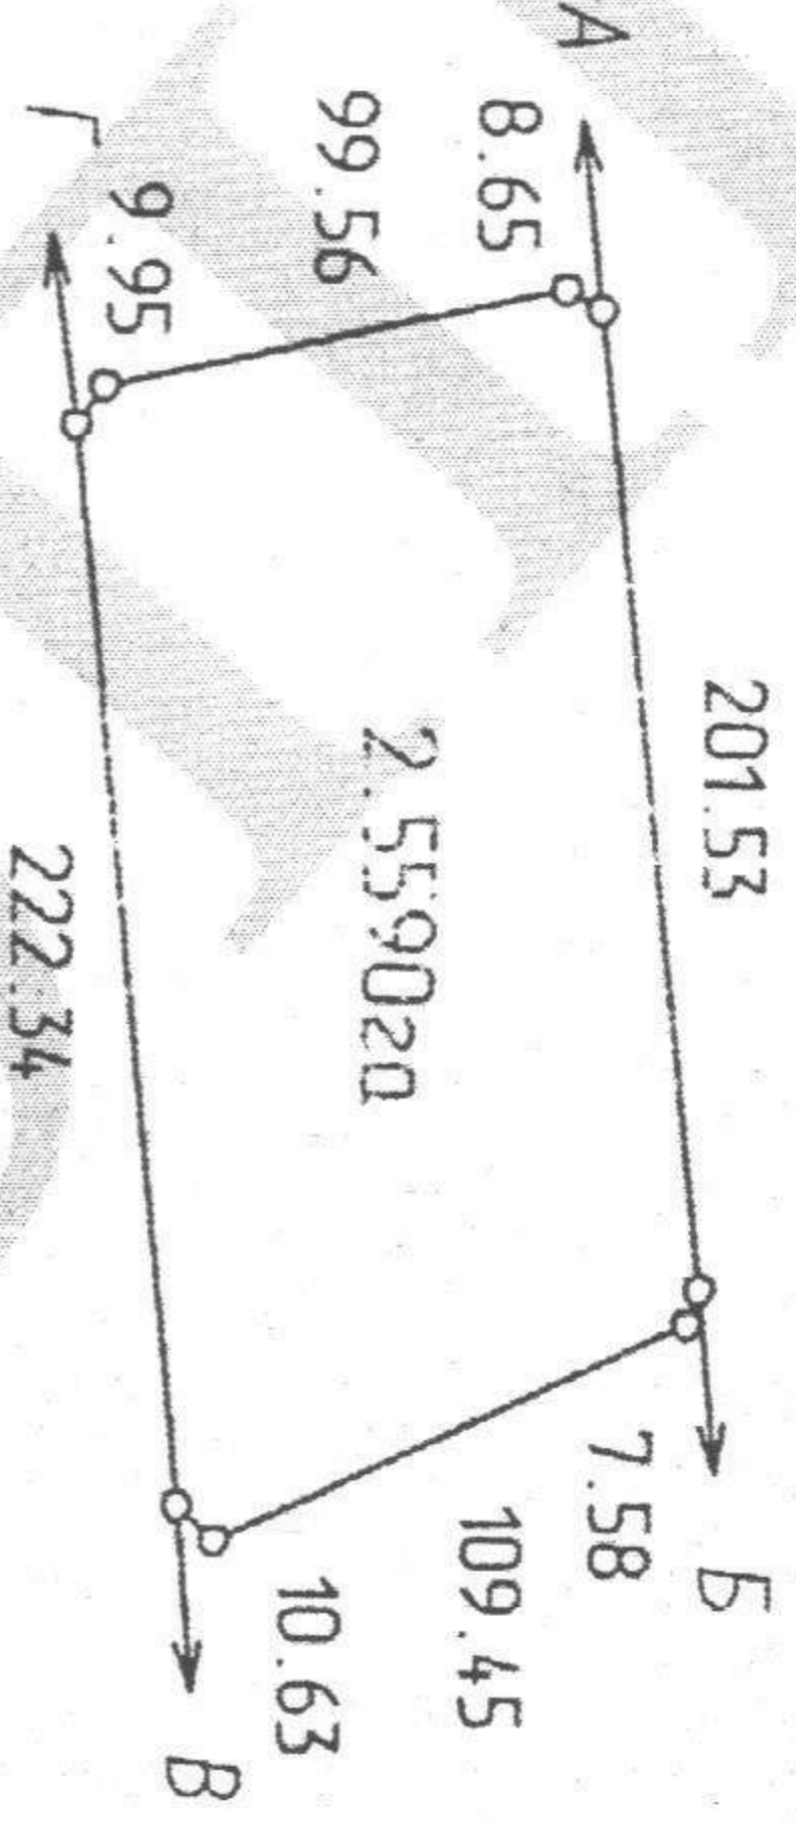

- А - Б земельні ділянки
- Б - В земельні ділянки користувачів (проезд)
- В - Г земельні ділянки користувачів, вул. Винна Гора
- Г - А земельні ділянки користувачів (проезд)
- Д -
- Е -

Масштаб 1: 5000


Начальник Управління земельних ресурсів у місті Львові
 управління (відділу) земельних ресурсів
 М.П. [Signature]

№ з/п Прізвище, ім'я та по батькові громадянина, особи без громадянства, назва юридичної особи Адреса співвласника Частина у спільній власності

СПИСОК Серія ЯД №461175

Співвласників земельної ділянки

Голова (назва місцевості державної адміністрації або органу місцевого самоврядування)
 М.П. (підпис) (прізвище)
 Начальник (назва державного органу земельних ресурсів)
 (підпис) (прізвище)

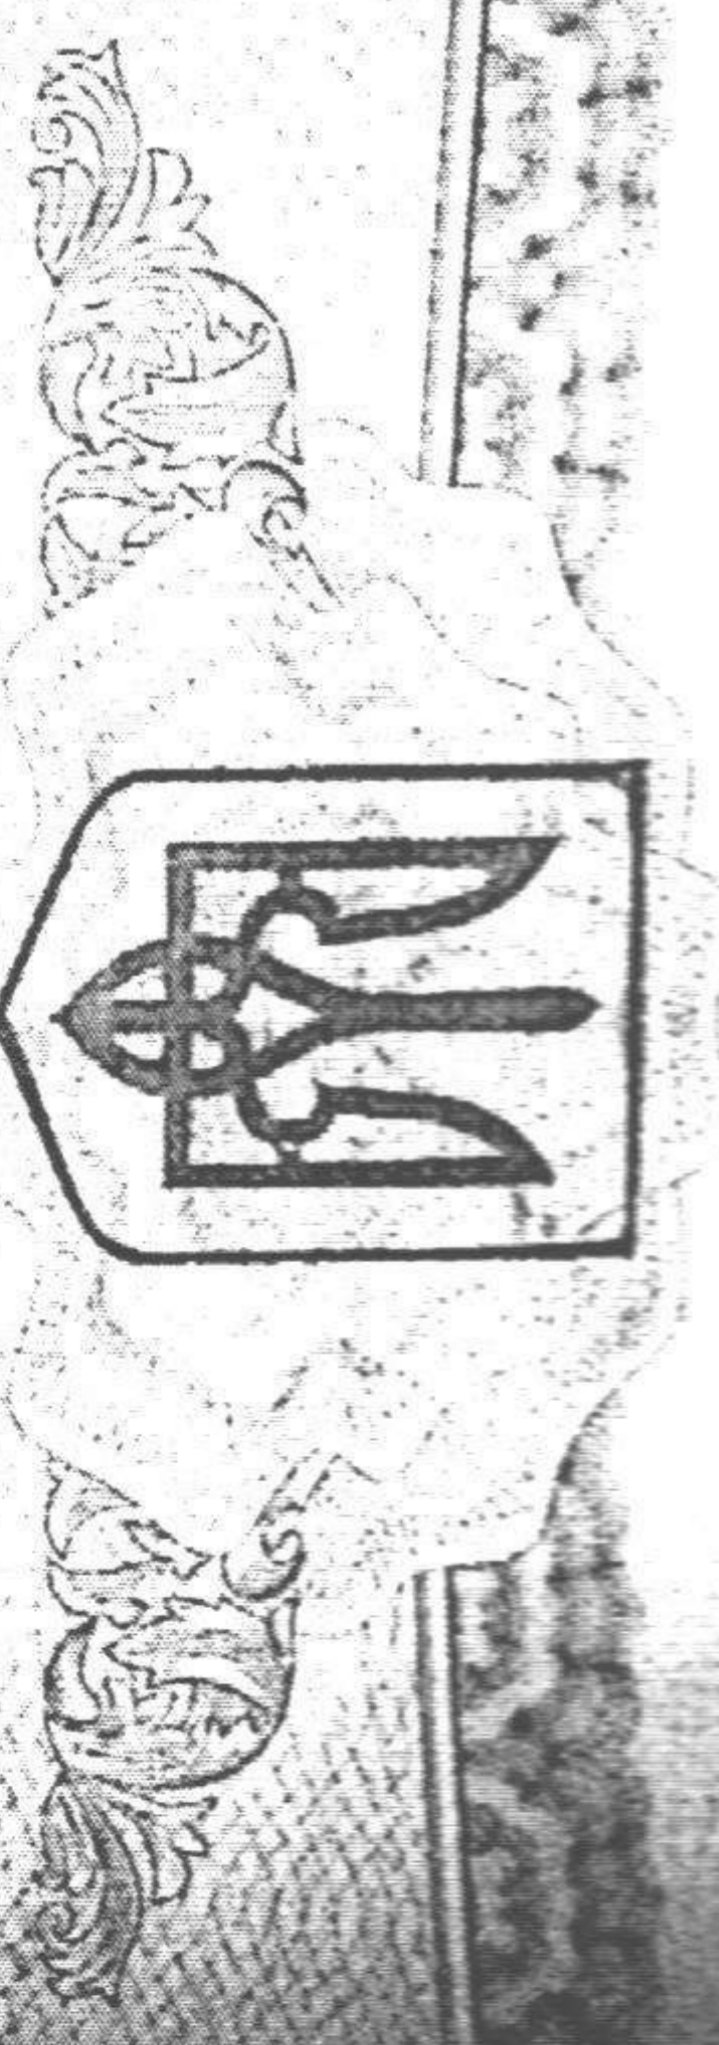

ДЕРЖАВНИЙ АКТ
на право власності на земельну ділянку

Серія ЯД №461175

Державний акт на право власності на земельну ділянку видано

Товариство з обмеженою відповідальністю

Громадянина, уповноваженої особи від співвласників земельної ділянки або назва юридичної особи, який (яка) проживає (знаходиться) м. Винники, вул. Сторилецька, 46/2 (адреса - місце проживання, місцезнаходження)

І на підставі рішення органу державної влади або органу місцевого самоврядування договору купівлі-продажу договора купівлі-продажу земельної ділянки від 28.12.2005р. ВСО №038339, ВСО №038340, реєстр. №9298 (назва органу, дата і номер рішення)

є власником земельної ділянки площею 2,559020 у межах згідно з планом (екстравіа або кв. метрів)

(у разі виникнення права спільної власності на земельну ділянку до акта додається список її співвласників):
 Земельна ділянка розташована м. Винники, вул. Винна, 60шт (адреса - вулиця)

Львівська обл. (населений пункт, район, область)

Цільове призначення (використання) земельної ділянки розміщення кладових

5-ти поверхової житлової забудови та загальноосвітнього закладу

Державний акт складено у двох примірниках, перший з яких передано власнику земельної ділянки, другий зберігається в Управлінні

земельних ресурсів у місті Львові (назва державного органу, земельних ресурсів)

Акт зареєстровано в Книзі записів реєстрації державних актів на право власності на землю та на право постійного користування землею, договорів оренди за № 0408/438/0001 КМ 02-9

Винниківської міської ради

Голова (назва місцевості державної адміністрації або органу місцевого самоврядування)
 М.П. (підпис) (прізвище)
 Начальник (назва державного органу земельних ресурсів)
 (підпис) (прізвище)

